


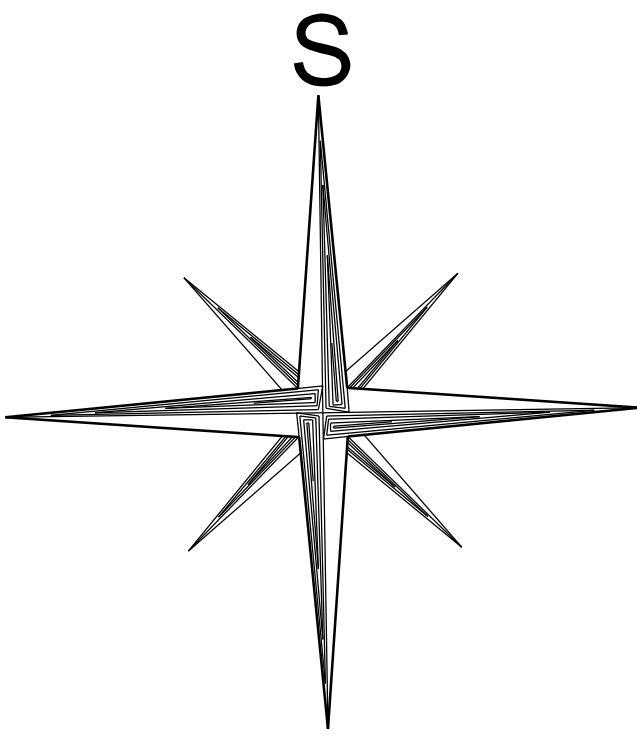

Vypracoval		Zodpovědný projektant		Chudenín 38, 340 22 Nýrsko tel: +420 376 572 185, 376 571 196 fax: +420 376 572 186 GSM: +420 724 187 565 Email: aquas@aquasumava.cz WWW.aquasumava.cz	
Ing. Igor Kasalický		Ing. Martina Hřebeková			
Jan Hanza DiS.					
Investor: Obec Pačejov, Pačejov nádraží 199, 341 01 Horažďovice, IČO 00255963					
Projekt Pačejov Nádraží - přípojky kanalizační a vodovodní				Číslo zakázky	314/2021
				Formát	A1
Část projektu				Datum	10/2021
				Účel	DUR
Obsah Celkový situační výkres č.1				Číslo kopie	
				Měřítko 1 : 1000	Číslo výkresu C2a

Legenda:

- **VODOVODNÍ PŘÍPOJKA (s vodoměrnou šachtou)**
- **KANALIZAČNÍ PŘÍPOJKA (s revizní šachtou)**
- Stávající kanalizace jednotlivých objektů
- stávající kanalizace
- Vodovod
- Splašková kanalizace
- - - sděl. vedení (podz. / nadz.)
- - - podzemní vedení NN / nadz. vedení NN
- Tlaková kanalizace

Tato dokumentace včetně všech příloh (s výjimkou dat poskytnutých objednatelem) je duševním vlastnictvím řešitele zakázky. Objednatel této dokumentace je oprávněn ji využít k účelům vyplývajícím z uzavřené smlouvy bez jakéhokoliv omezení. Ostatní osoby (fyzické i právnické) nejsou bez předchozího výslovného souhlasu zhotovitele dokumentace oprávněny tuto dokumentaci ani její části jakkoliv využívat, kopírovat (ani jiným způsobem rozmnožovat) nebo zhlédnouti dalším osobám.
Před realizací nutno ověřit v dostatečném předstihu výškové poměry stávajících inženýrských sítí.

