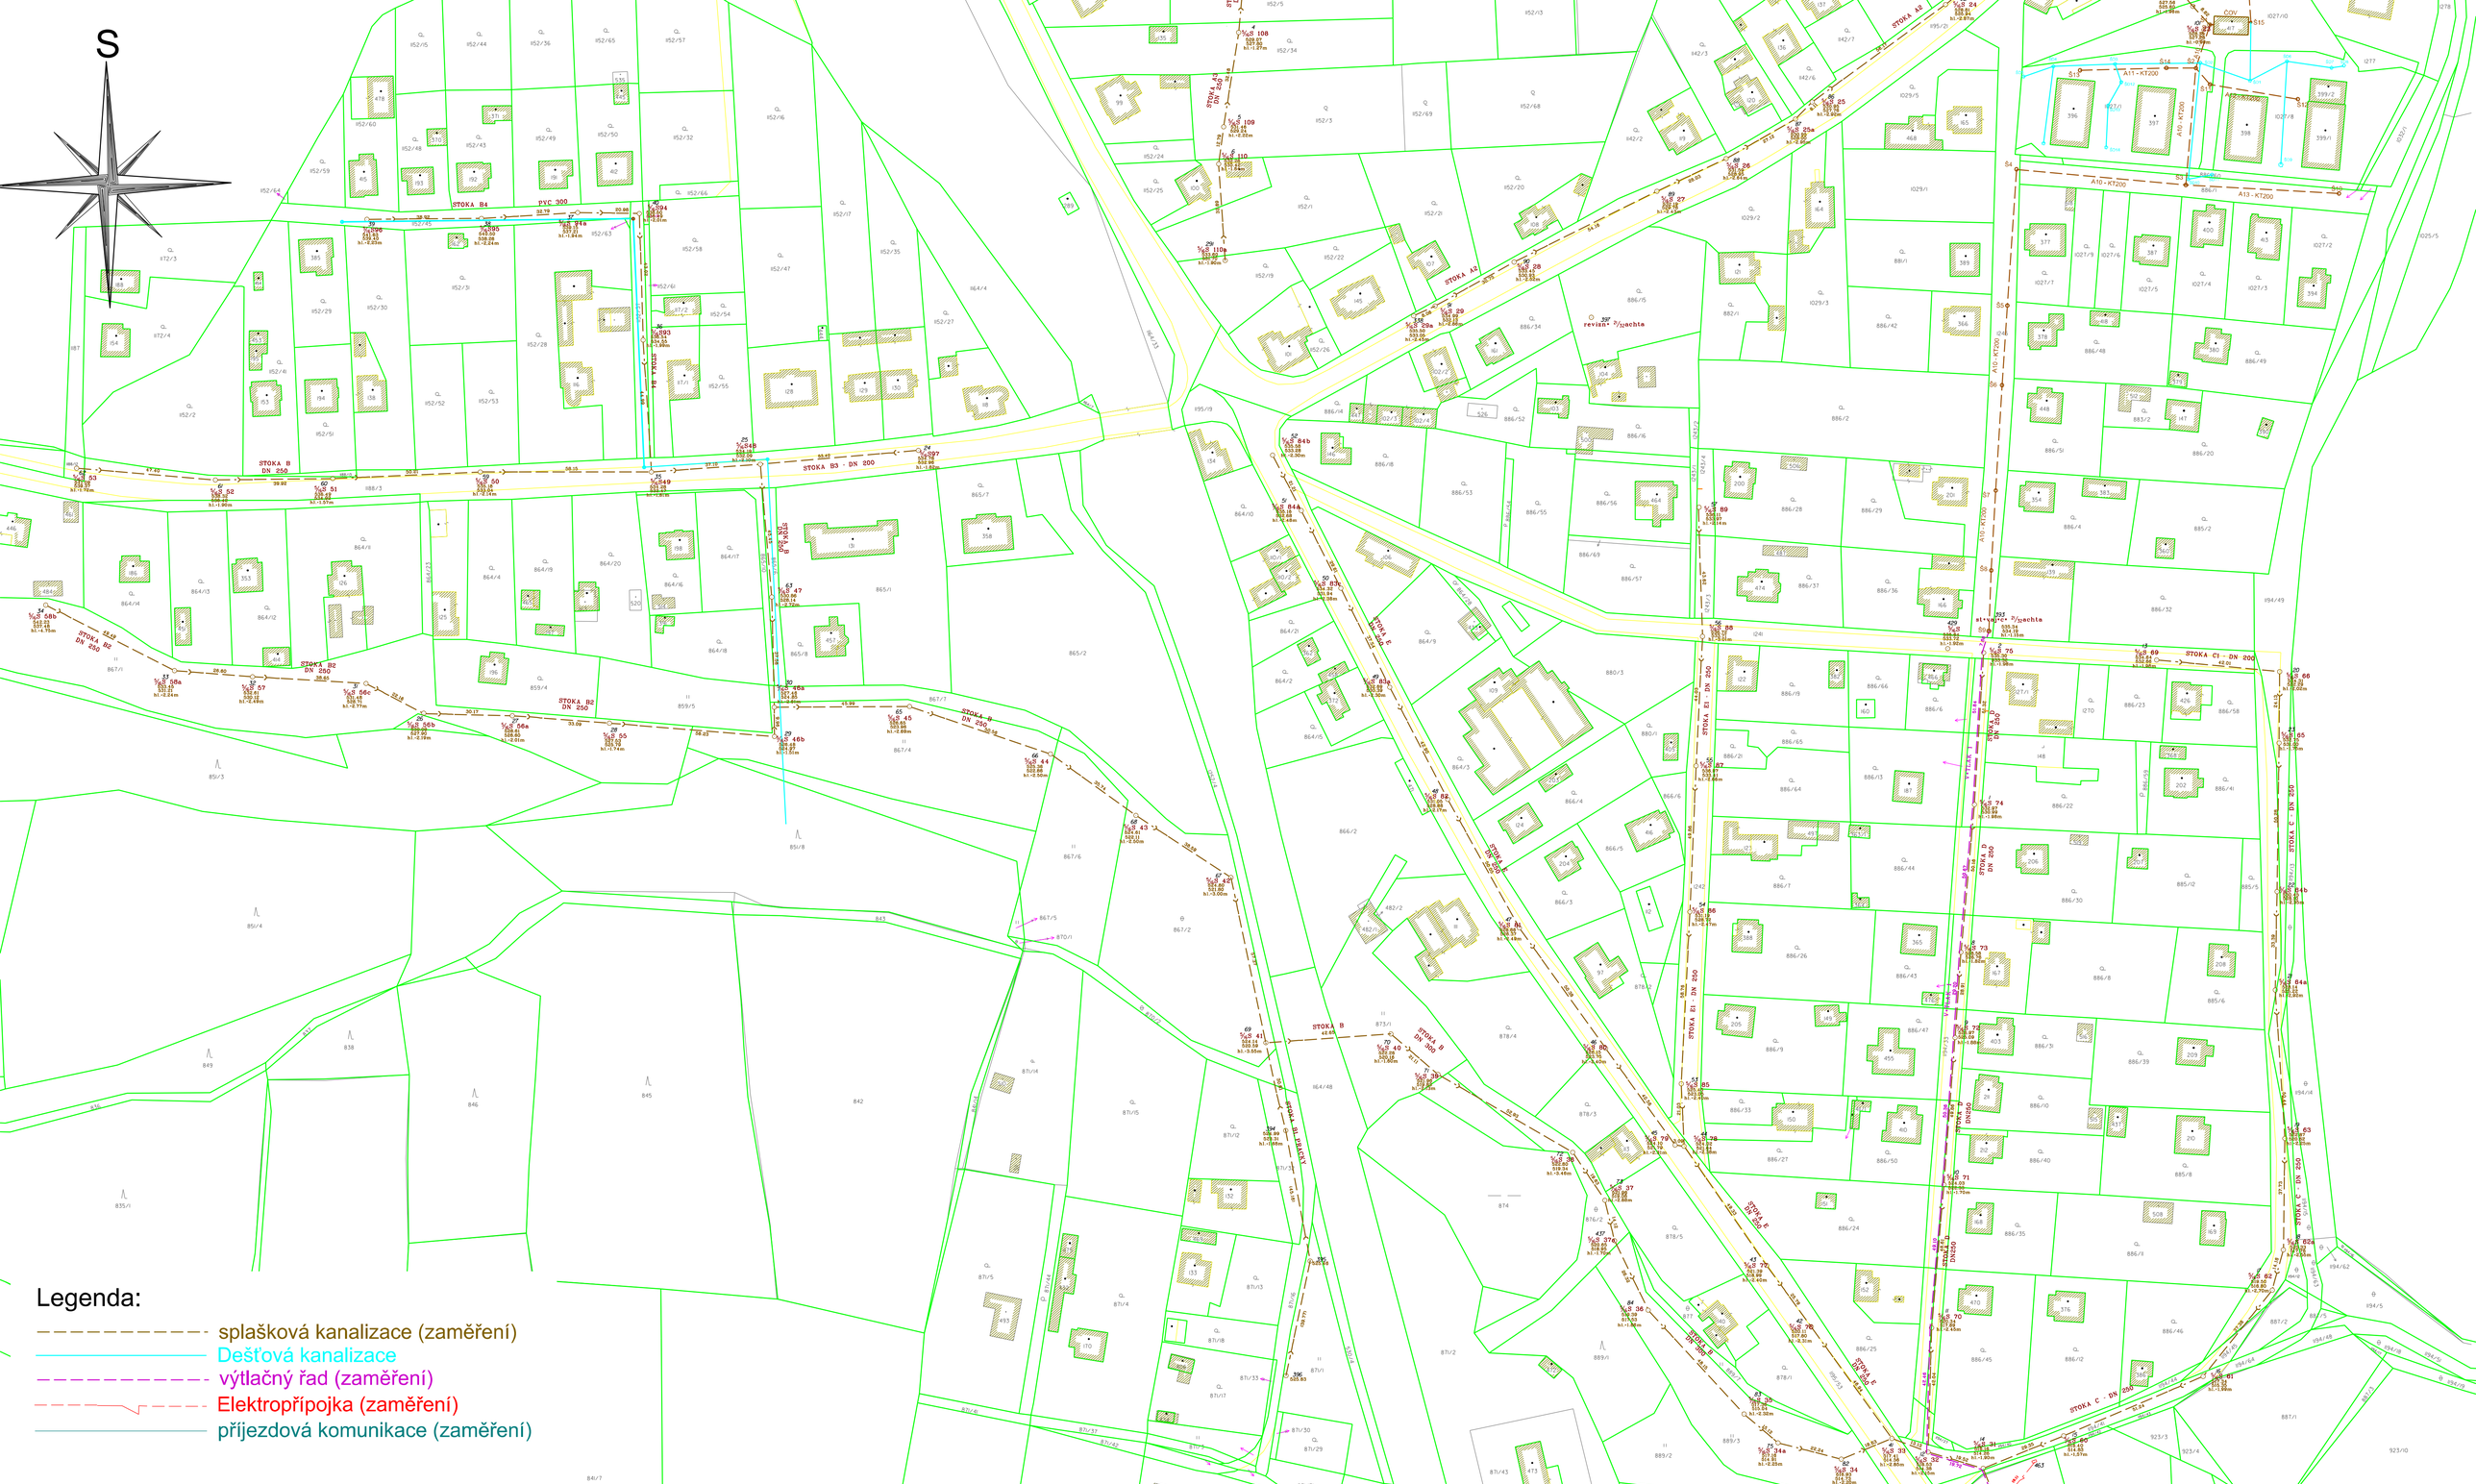

Legenda:

- splašková kanalizace (zaměření)
- Dešťová kanalizace
- výtlačný řad (zaměření)
- Elektropřípojka (zaměření)
- příjezdová komunikace (zaměření)

Vypracoval	Zodpovědný projektant	AQUASUMAVA s.r.o. Chudenín 38, 340 22 Nýrsko tel.:+420 376 572 185, 376 571 196 fax:+420 376 572 186 GSM:+420 724 187 566 Email: aquas@aquasumava.cz WWW.aquasumava.cz	
Ing.Igor Kasalický	Ing.Martina Hřebeková		
Jan Hanza DiS.			
Investor: **Obec Pačejov, IČO 00255963**			
Projekt **Kanalizace a ČOV - Pačejov Nádraží**		Číslo zakázky	87/2022
		Formát	A1
		Datum	4/2024
Část projektu **Kanalizační řád**		Účel	Kanalizační řád
		Číslo kopie	
Obsah **Celkový situační výkres č.2**		Měřítko 1 : 1000	Číslo výkresu 3