


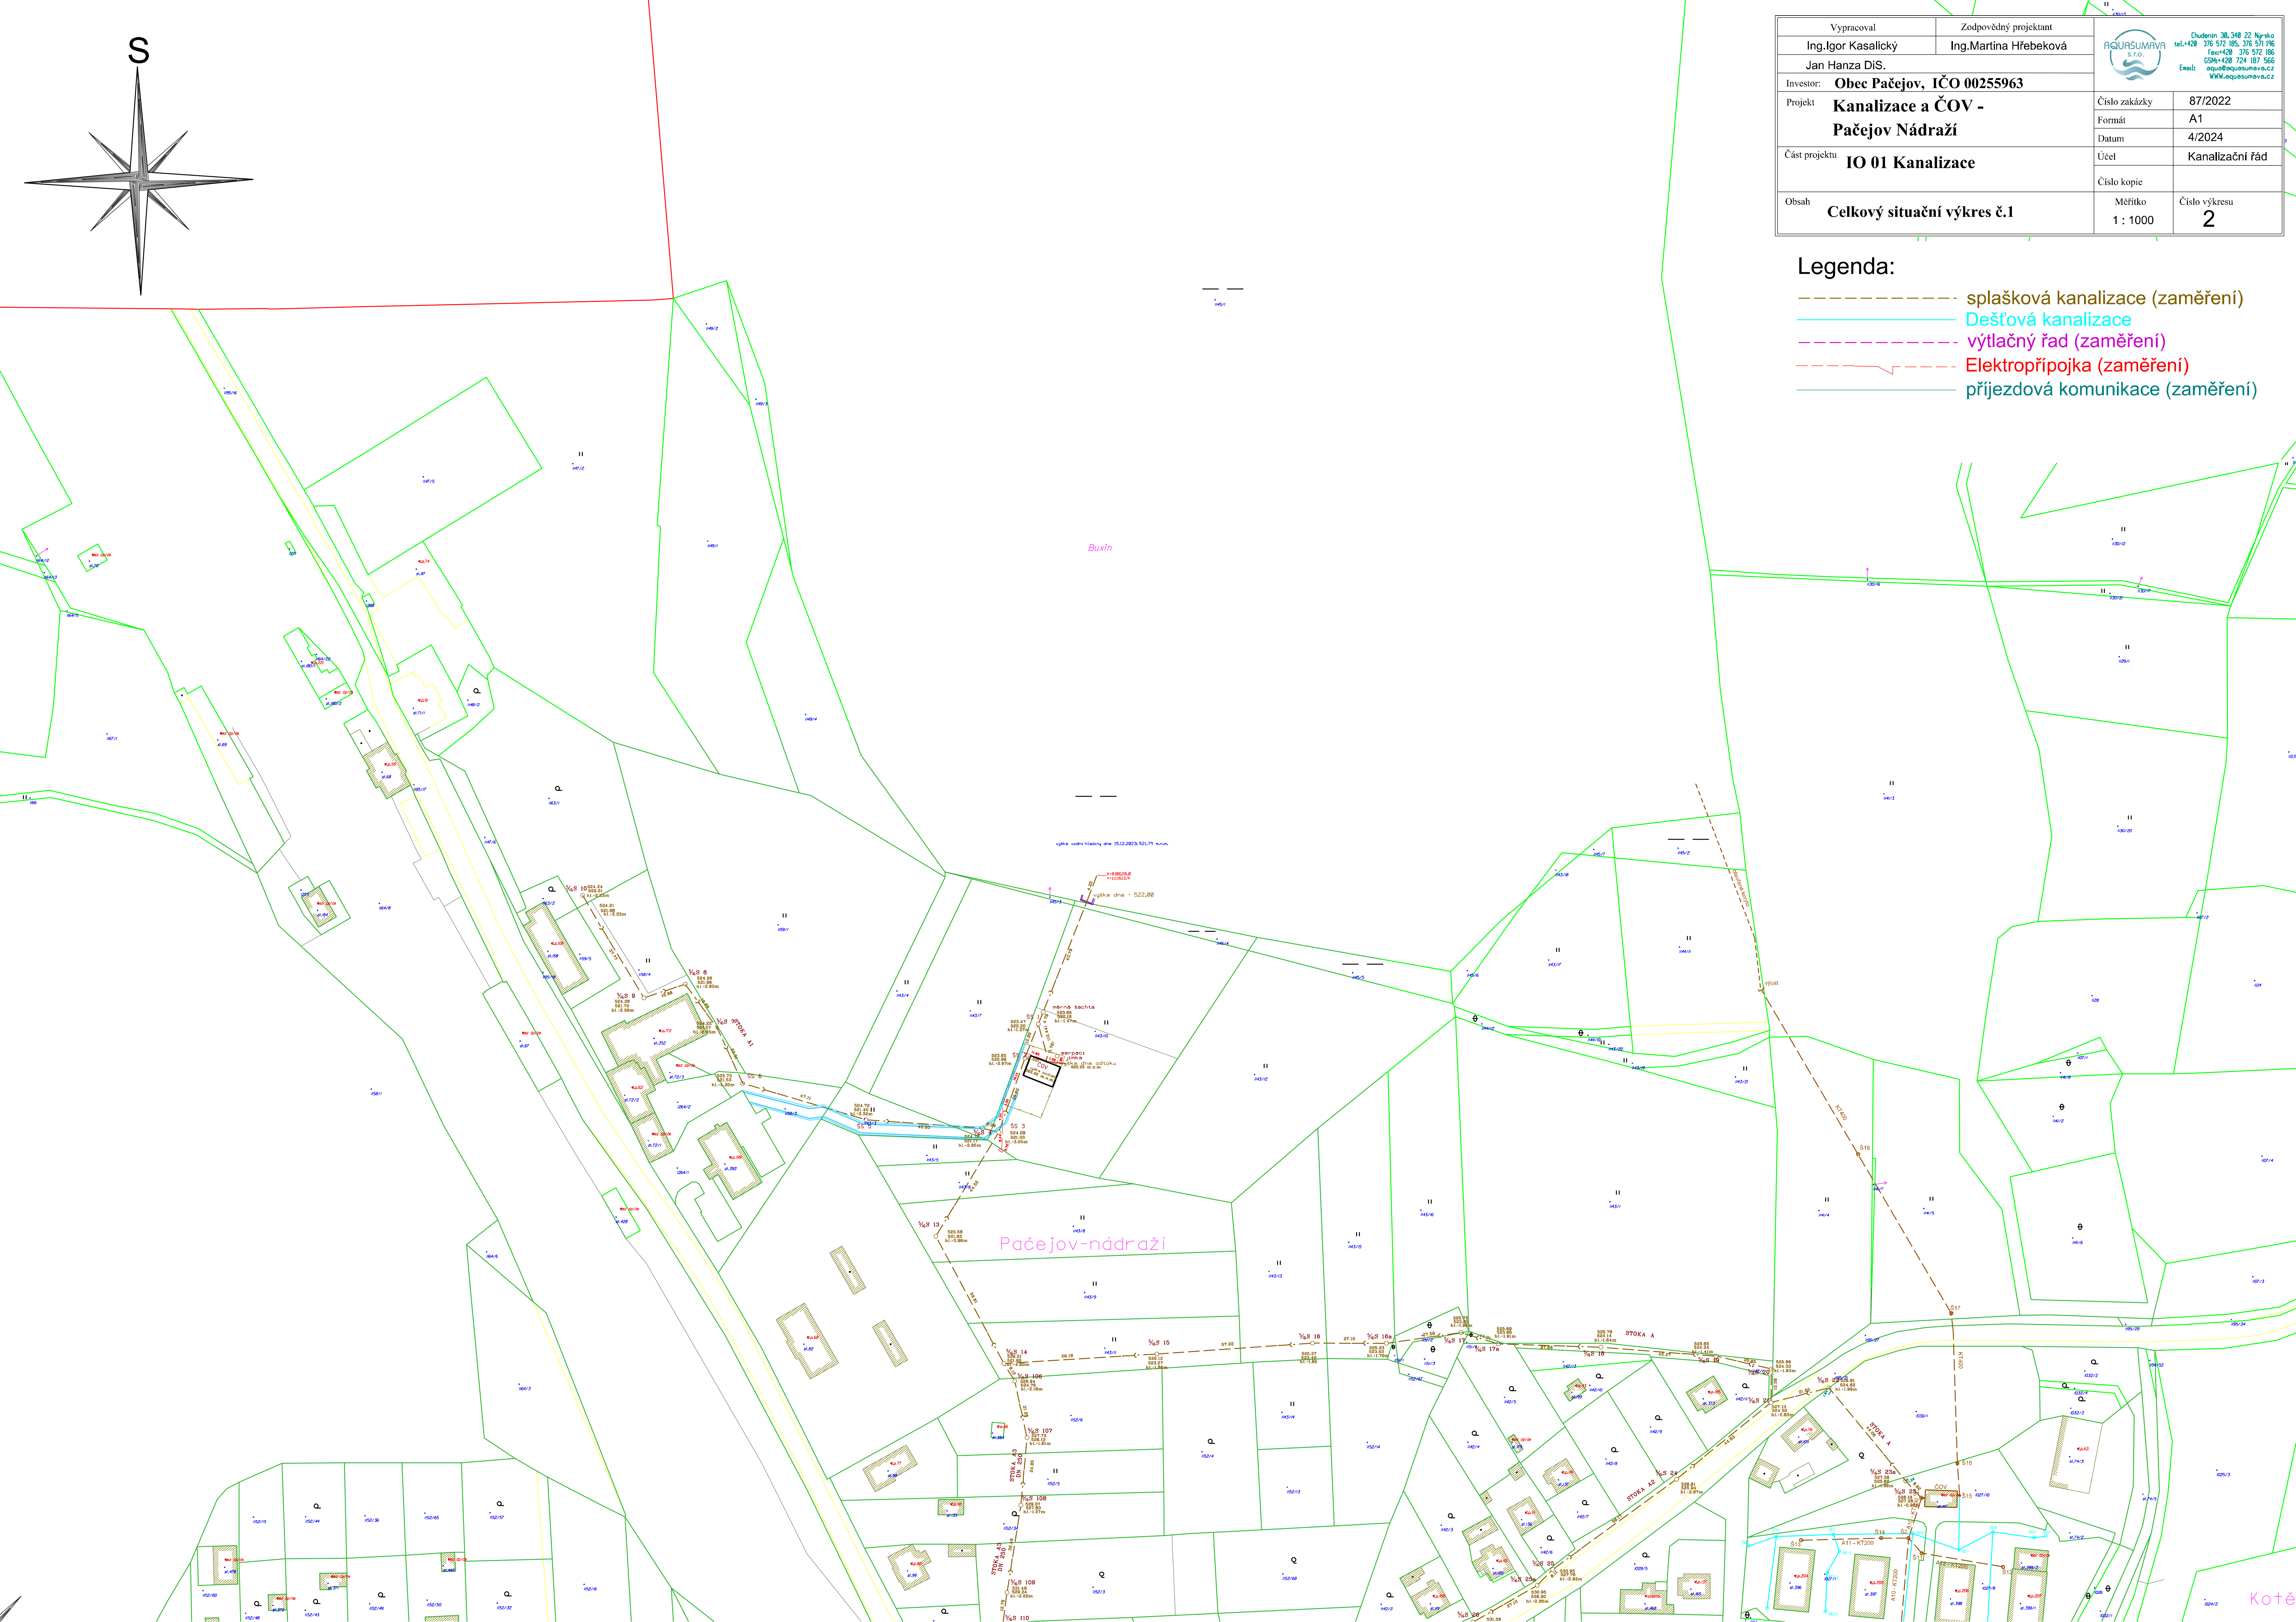

Vypracoval		Zodpovědný projektant		Chudce 38, 340 22 Nýsko tel.: +20 376 572 185, 376 571 196 fax: +20 376 572 186 (0394) +20 724 187 566 Email: aqua@aquasumava.cz www.aquasumava.cz	
Ing. Igor Kasalický		Ing. Martina Hřebeková			
Jan Hanza DiS.					
Investor: Obec Pačejov, IČO 00255963					
Projekt	Kanalizace a ČOV - Pačejov Nádraží			Číslo zakázky	87/2022
				Formát	A1
				Datum	4/2024
Část projektu	IO 01 Kanalizace			Účel	Kanalizační řád
				Číslo kopie	
Obsah	Celkový situační výkres č.1			Měřítko 1 : 1000	Číslo výkresu 2

- Legenda:
- splašková kanalizace (zaměření)
 - Dešťová kanalizace
 - výtlačný řád (zaměření)
 - Elektropřípojka (zaměření)
 - příjezdová komunikace (zaměření)