


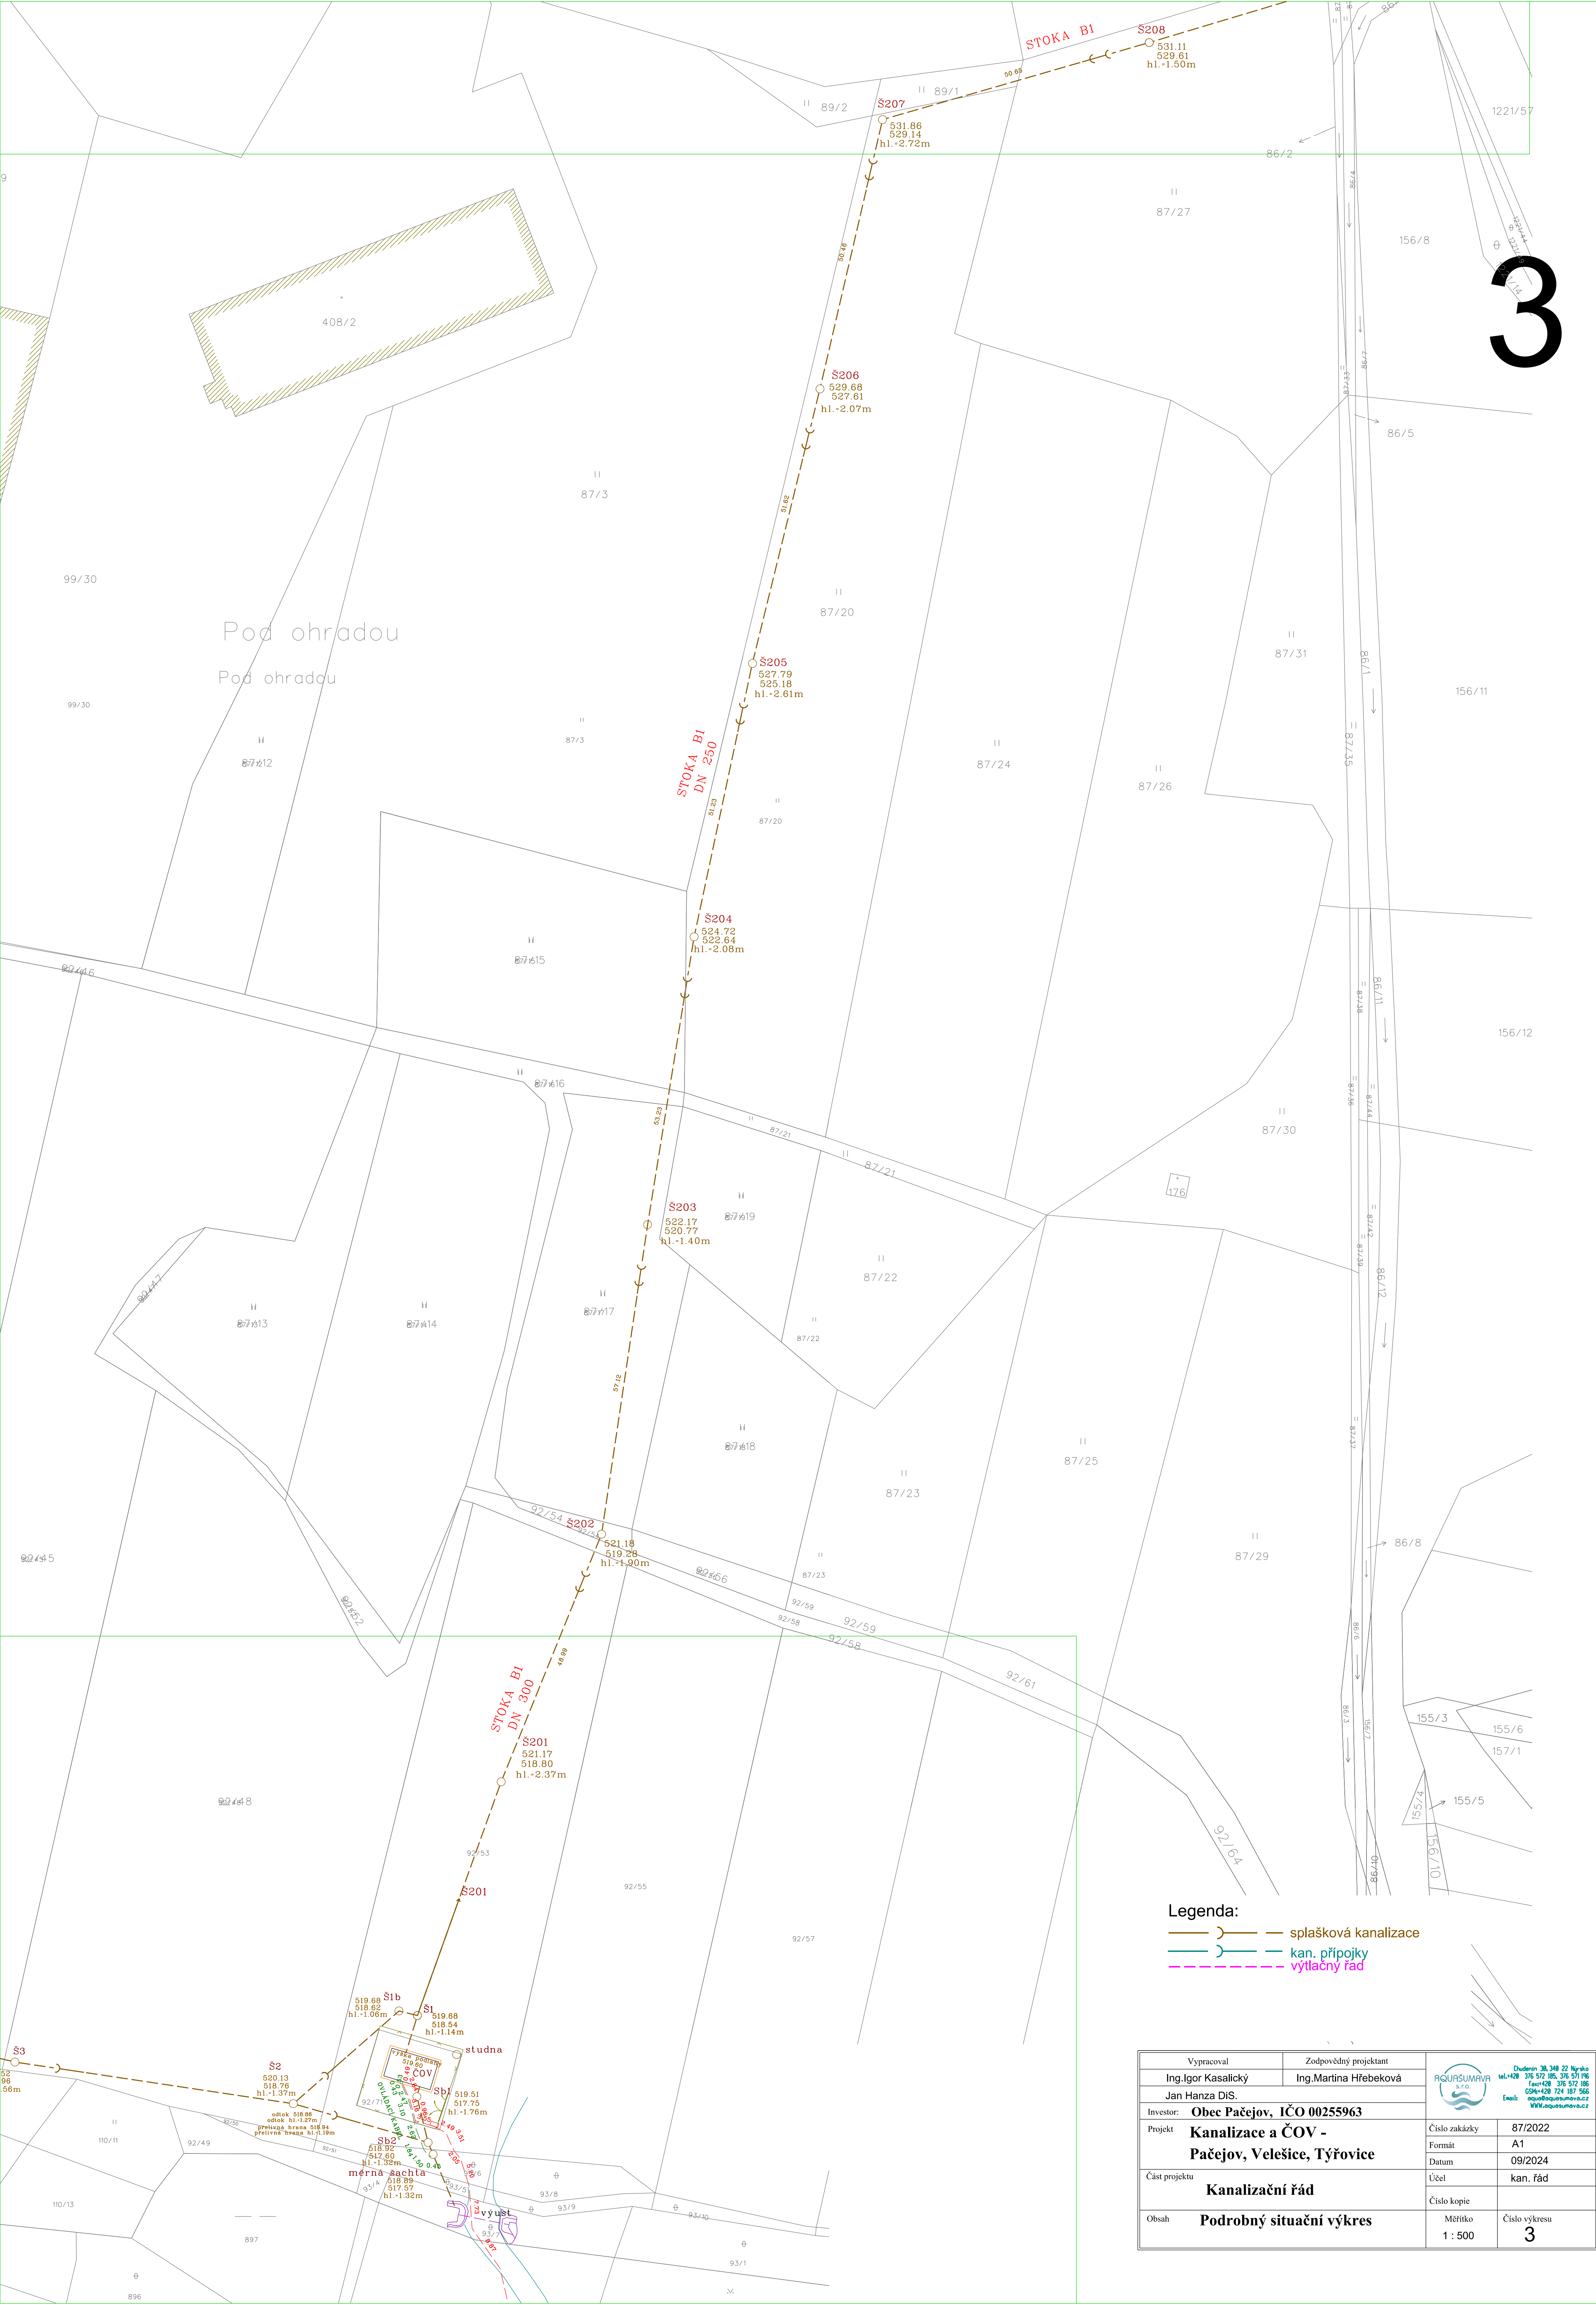

- Legenda:
- splašková kanalizace
 - kan. přípojky
 - výtlakový řád

Vypracoval		Zodpovědný projektant		 Dubenín 38, 348 22 Týrovice tel.+420 376 572 185, 376 571 186 fax+420 376 572 186 OSM+420 724 187 566 Email: aqua@aquasumava.cz www.aquasumava.cz
Ing.Igor Kasalický		Ing.Martina Hřebeková		
Jan Hanza DiS.				
Investor:	Obec Pačejov, IČO 00255963			
Projekt	Kanalizace a ČOV - Pačejov, Velešice, Týrovice			
Číslo zakázky		87/2022		
Formát		A1		
Datum		09/2024		
Účel		kan. řád		
Číslo kopie				
Měřítko 1 : 500		Číslo výkresu 3		