


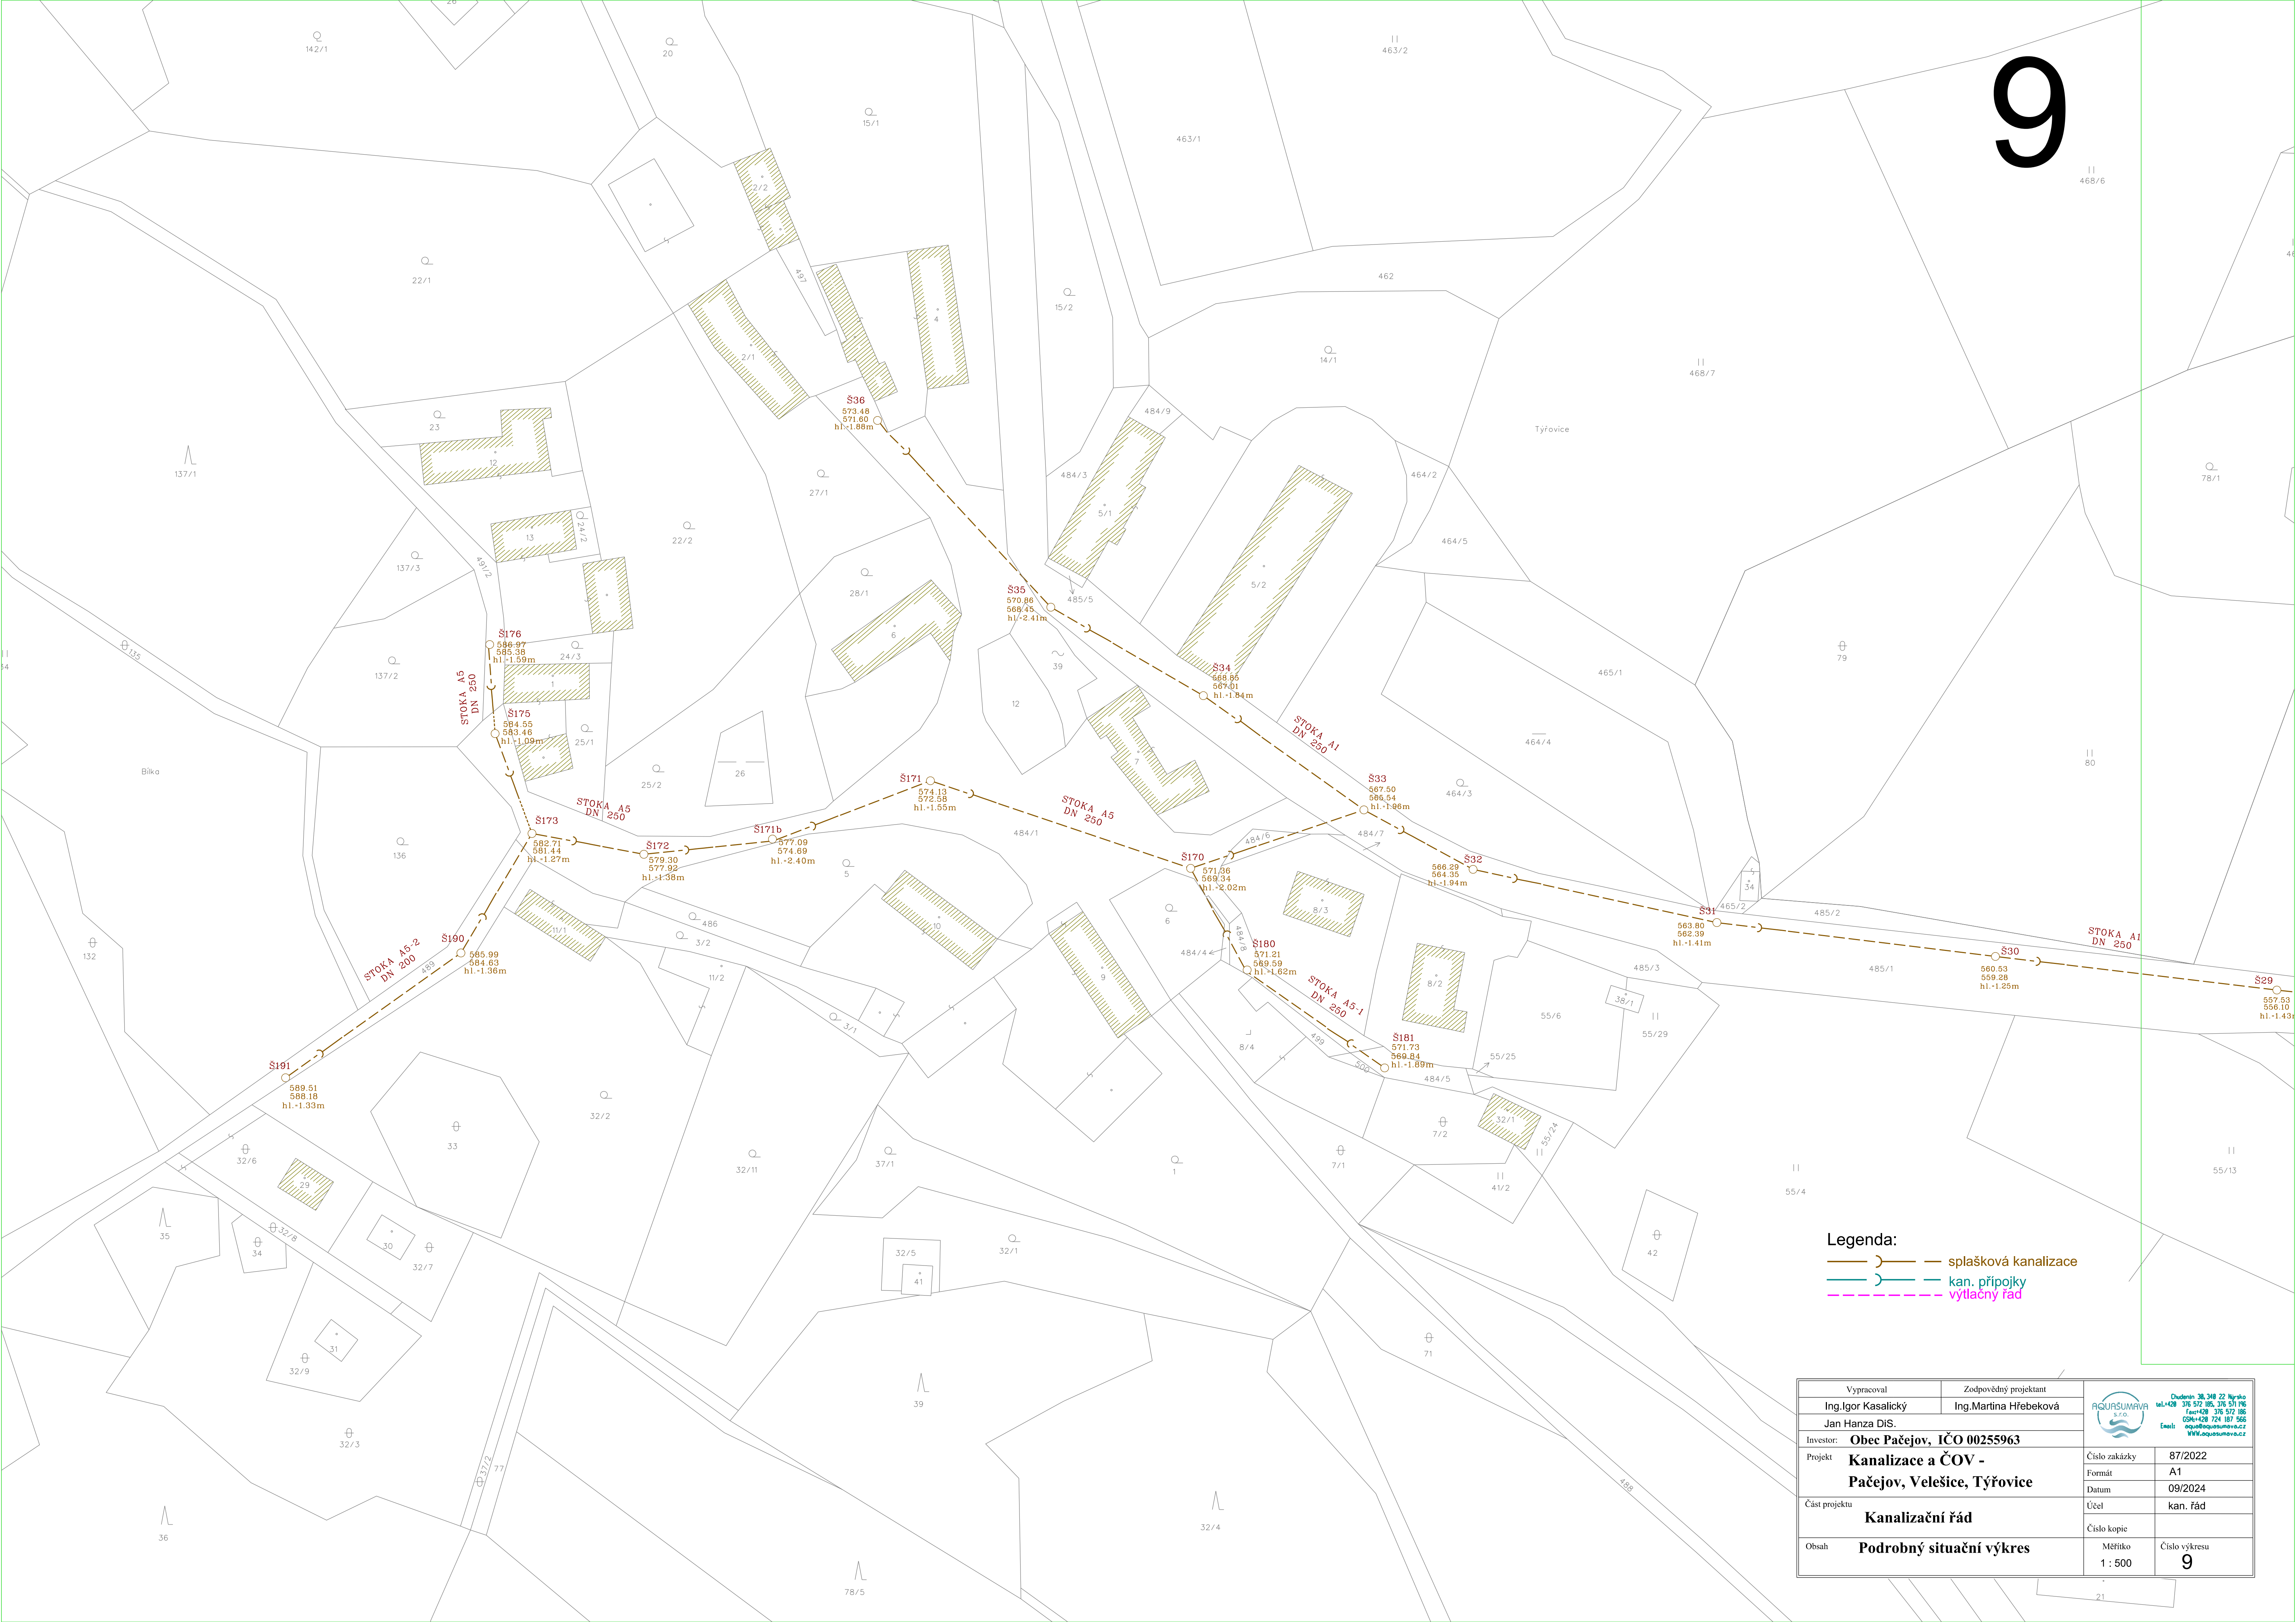

Legenda:

- splašková kanalizace
- kan. přípojky
- vytláčny řád

Vypracoval		Zodpovědný projektant		
Ing.Igor Kasalický		Ing.Martina Hřebeková		
Jan Hanza DiS.				
Investor:	Obec Pačejov, IČO 00255963			
Projekt	Kanalizace a ČOV - Pačejov, Velešice, Týřovice			
Část projektu	Kanalizační řád		Číslo zakázky	87/2022
			Formát	A1
Obsah	Podrobný situační výkres		Datum	09/2024
			Účel	kan. řád
		Číslo kopie		
		Měřítko 1 : 500	Číslo výkresu 9	