


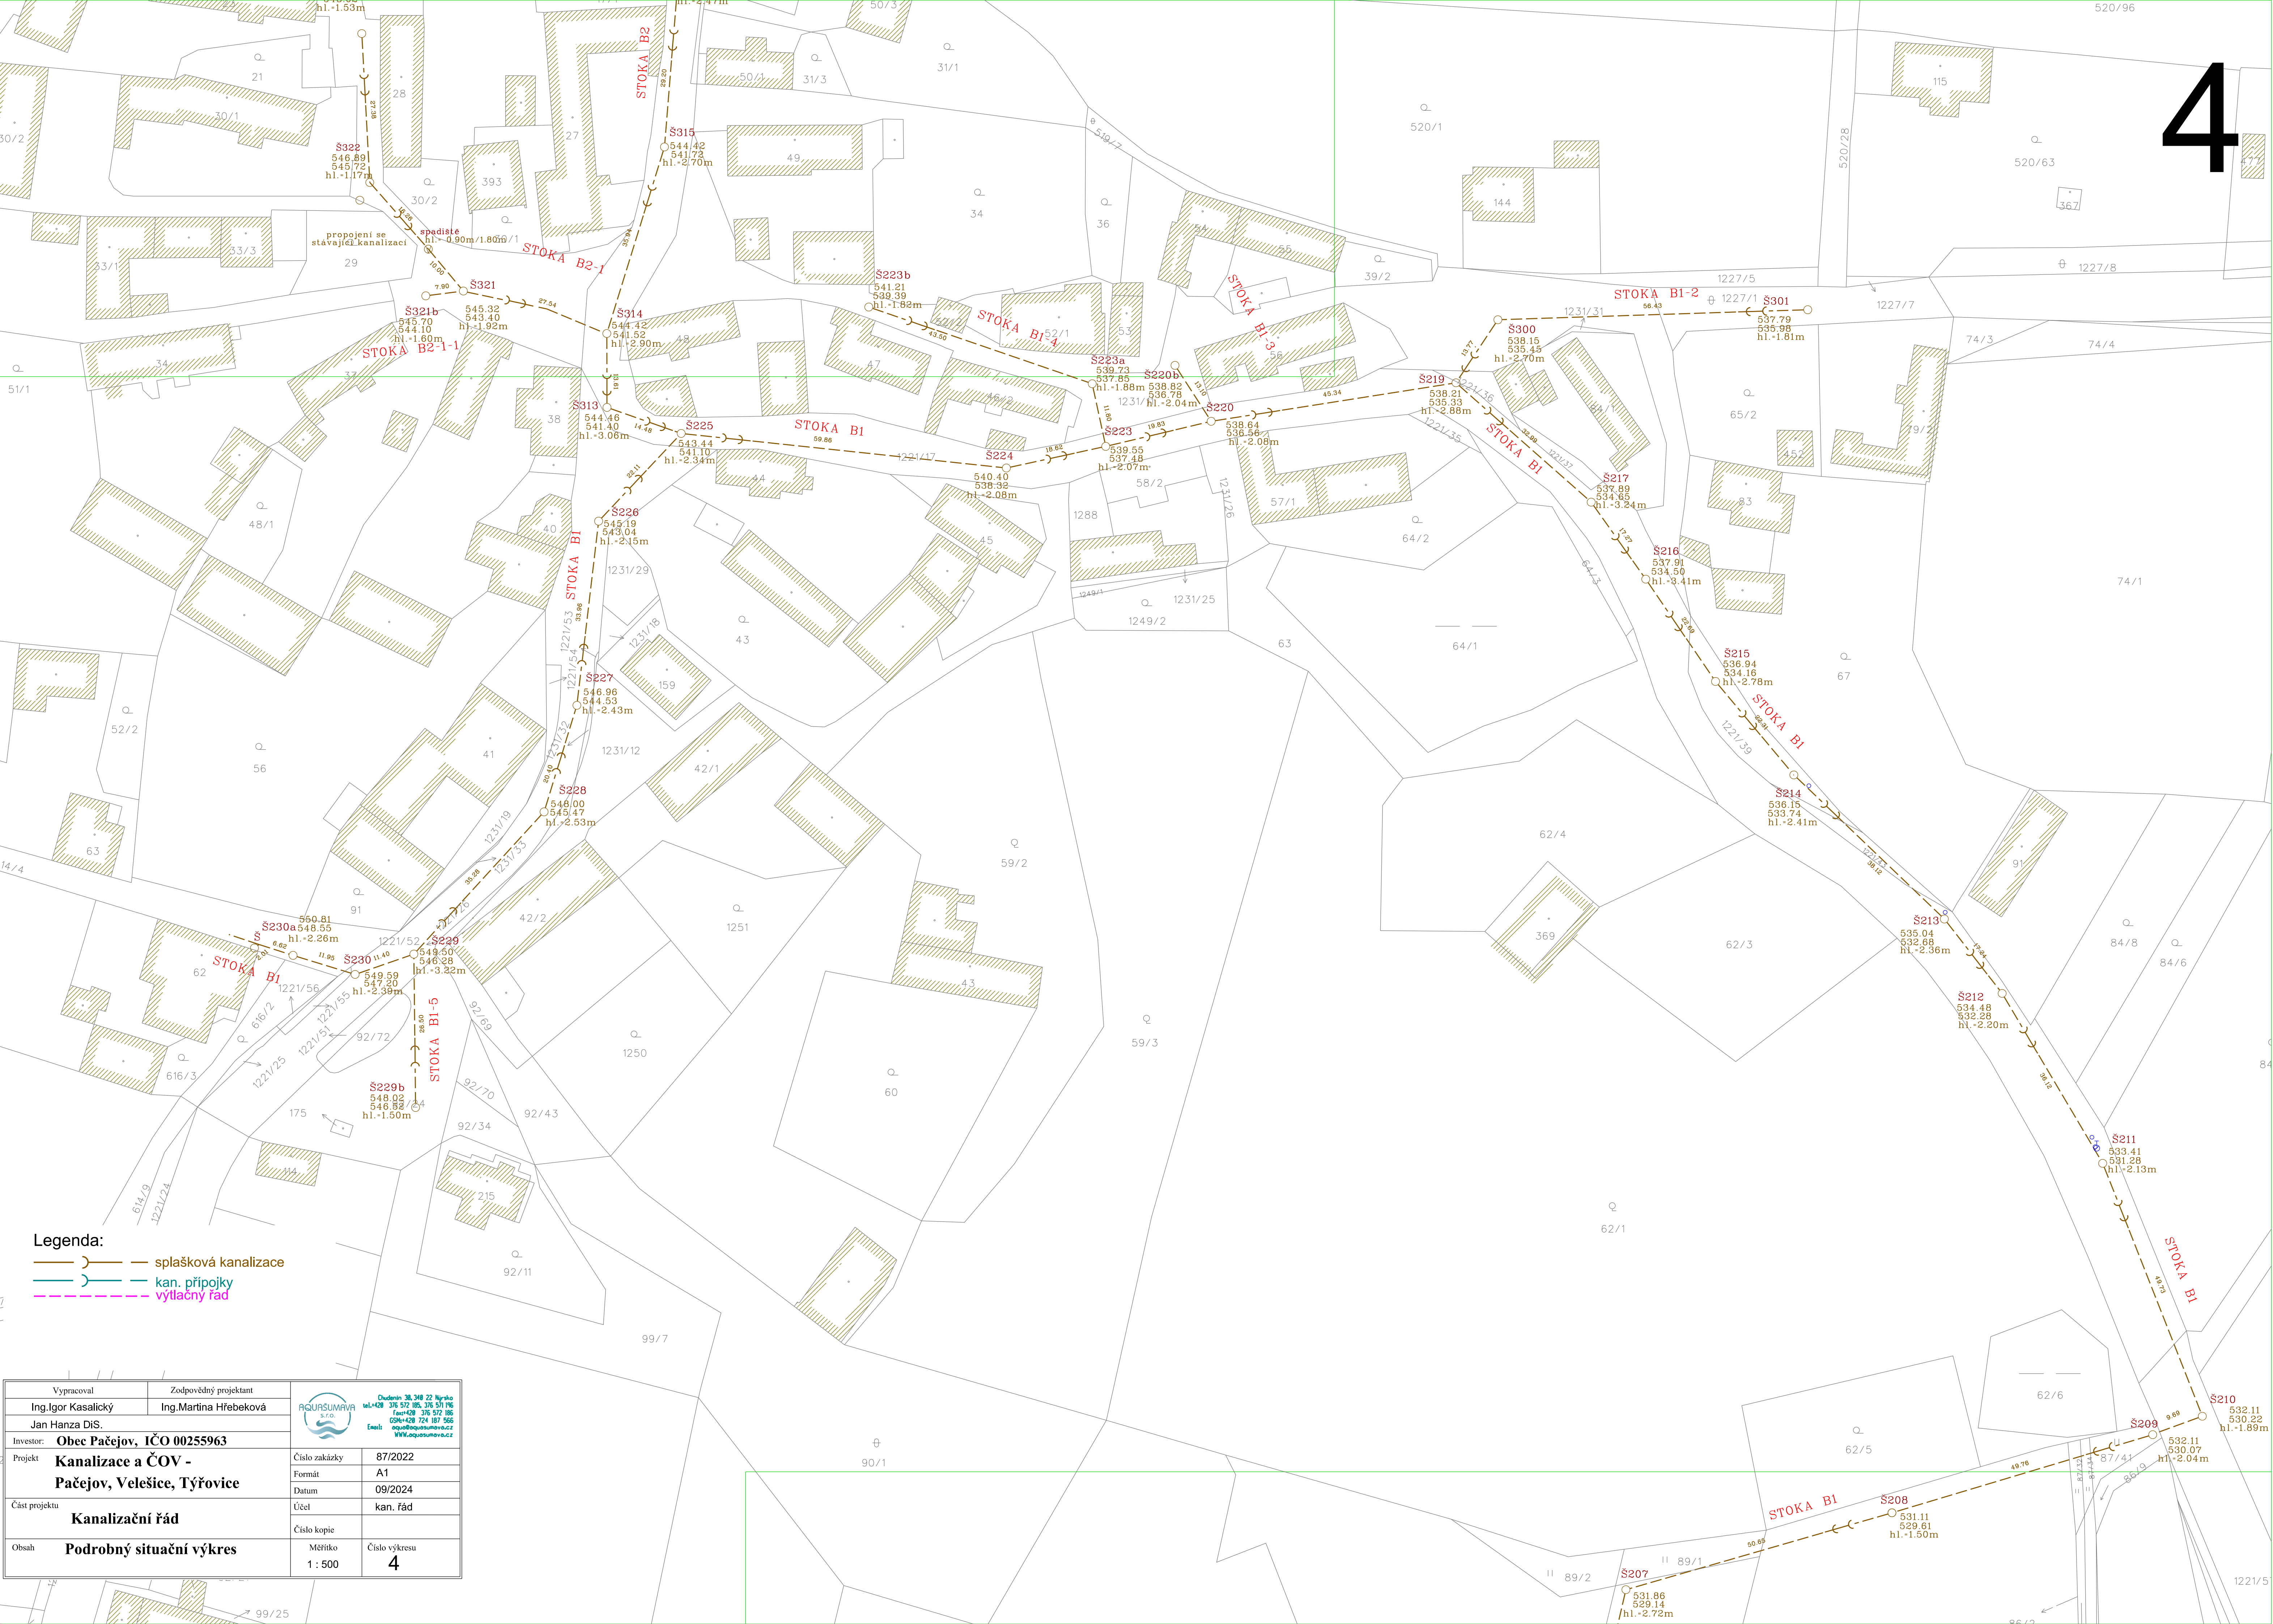

- Legenda:
- splašková kanalizace
 - kan. přípojky
 - výtlačný řád

Vyracoval		Zodpovědný projektant		 Chudčín 38, 398 22 Nýrsko tel:+420 376 572 185, 376 571 116 fax:+420 376 572 186 CZK+420 724 187 566 Email: aquasumava@seznam.cz WWW.aquasumava.cz	
Ing.Igor Kasalický		Ing.Martina Hřebeková			
Jan Hanza DiS.					
Investor:	Obec Pačejov, IČO 00255963				
Projekt	Kanalizace a ČOV - Pačejov, Velešice, Týřovice				
Část projektu	Kanalizační řád			Číslo zakázky	87/2022
				Formát	A1
				Datum	09/2024
				Účel	kan. řád
				Číslo kopie	
Obsah	Podrobný situační výkres			Měřítko 1 : 500	Číslo výkresu 4