


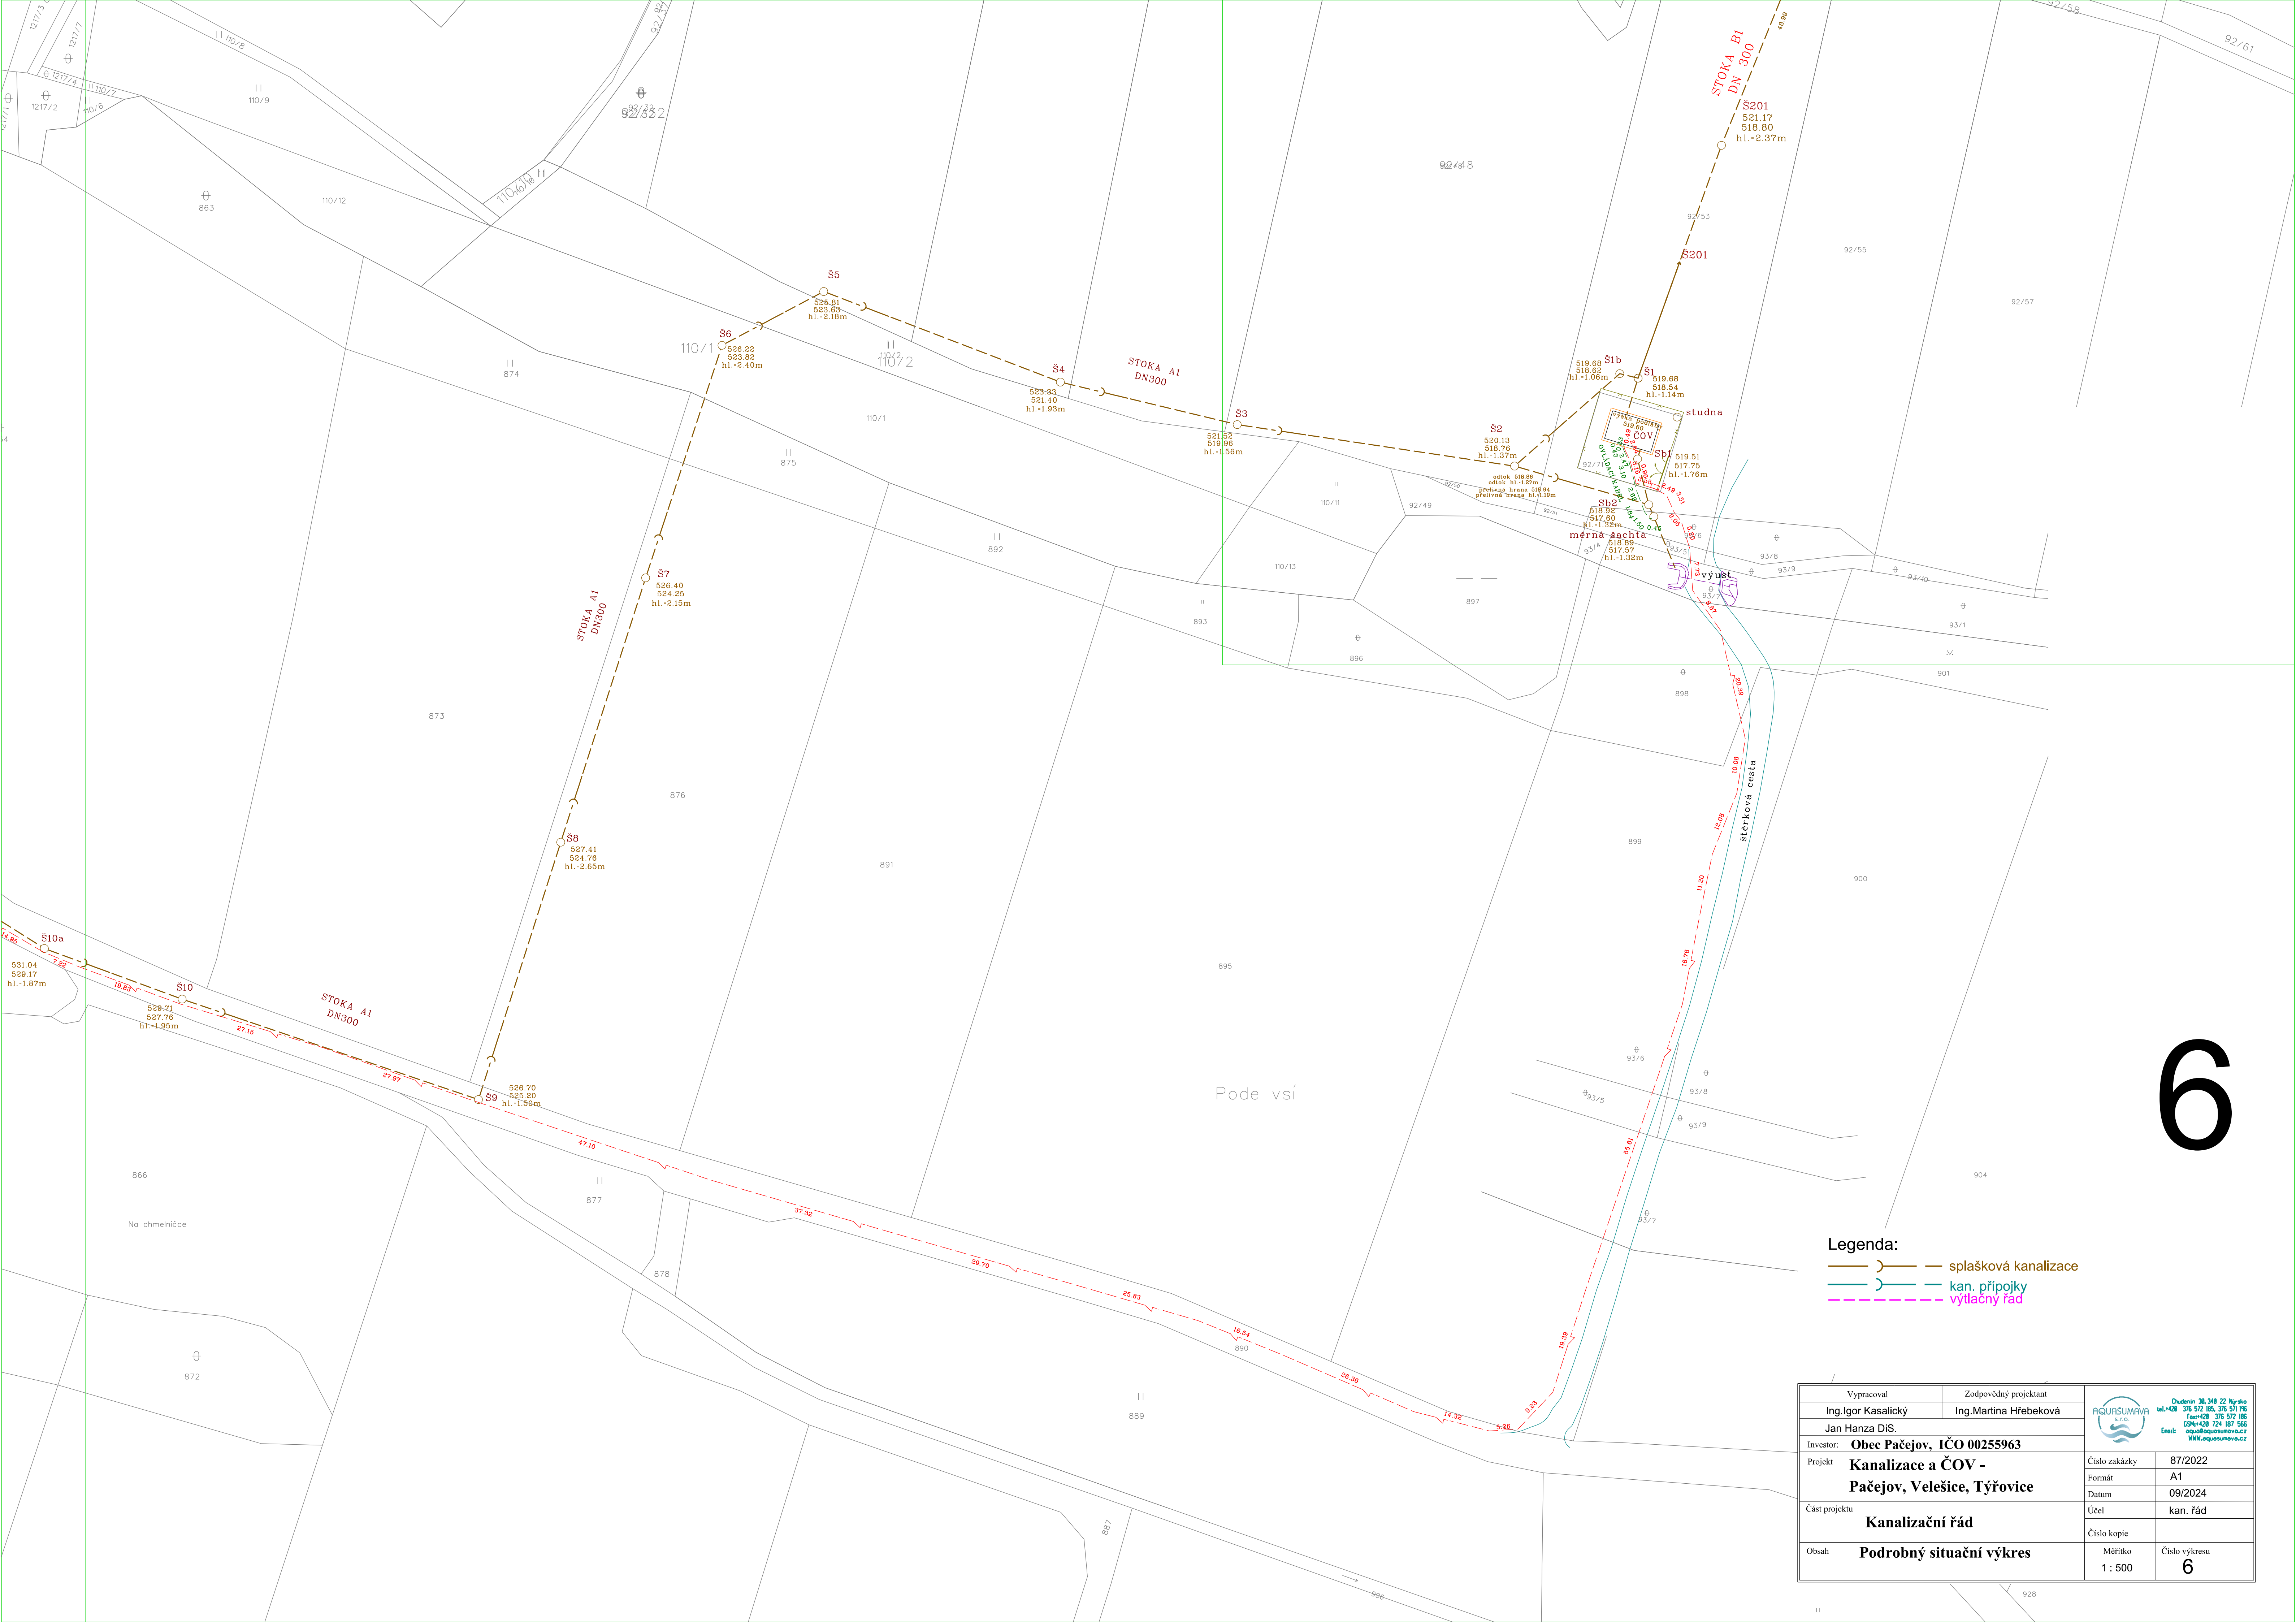

Legenda:
splašková kanalizace
kan. přípojky
vytlácný řád

Vypracoval Ing. Igor Kasalický	Zodpovědný projektant Ing. Martina Hřebeková	 AQUASUMAVA s.r.o. Chudcín 38, 348 22 Hynčovice tel.+420 376 572 85, 376 571 195 fax+420 376 572 185 CDN+420 724 187 556 Email: aqua@aquasumava.cz WWW.aquasumava.cz	
Investor: Obec Pačejov, IČO 00255963		Číslo zakázky	87/2022
Projekt: Kanalizace a ČOV - Pačejov, Velešice, Týřovice		Formát	A1
		Datum	09/2024
Část projektu: Kanalizační řád		Účel	kan. řád
		Číslo kopie	
Obsah: Podrobný situační výkres		Měřítko	Číslo výkresu
		1 : 500	6